

8 c.c. n. 496




DIPARTIMENTO DEL TERRITORIO
CATASTO EDILIZIO URBANO (RDL 13-4-1939, n. 652)


LIRE
300

Planimetria di u.i.u. in Comune di BESORBO via LASO civ. 74


10 metri

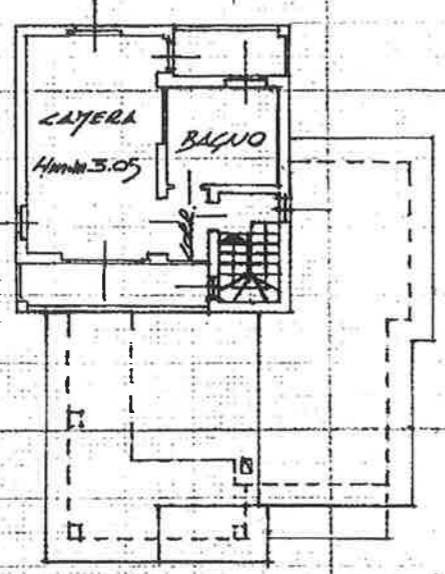


PIANTA PIANO PRIMO

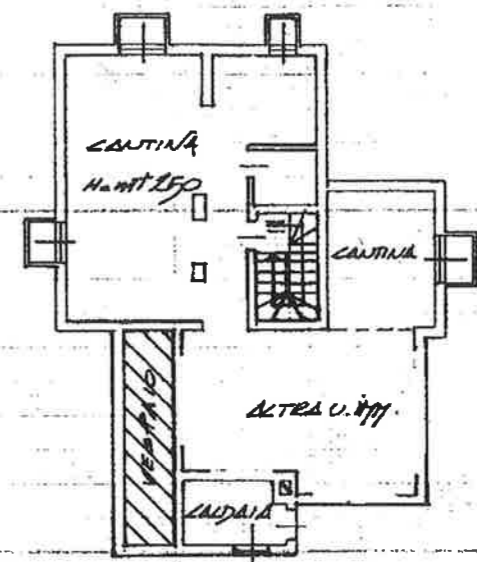


PIANTA PIANO INTERRATO

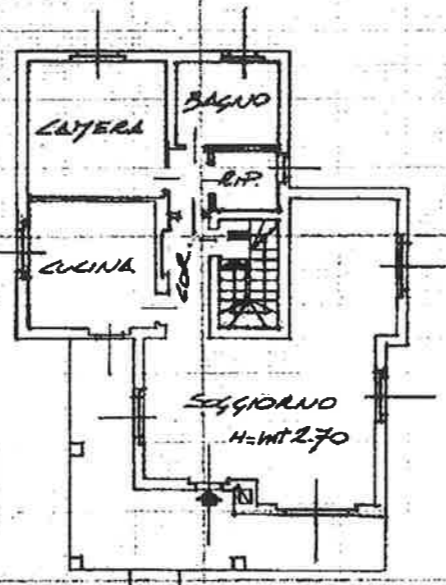

PIANTA PIANO TERRENO

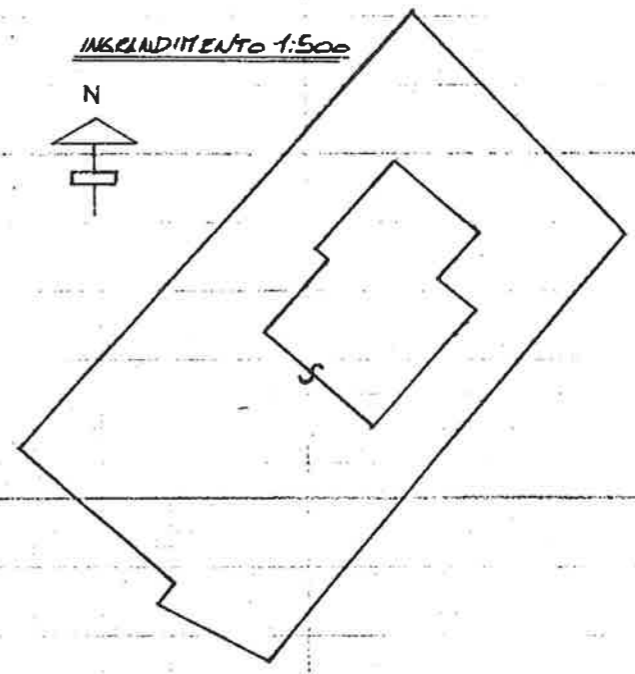

INGRANDIMENTO 1:500


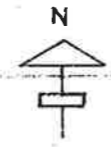


ORI
NTO

SI
1:100

RISERVATO ALL'UFI

Ultima planimetria in atti

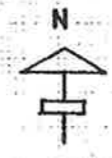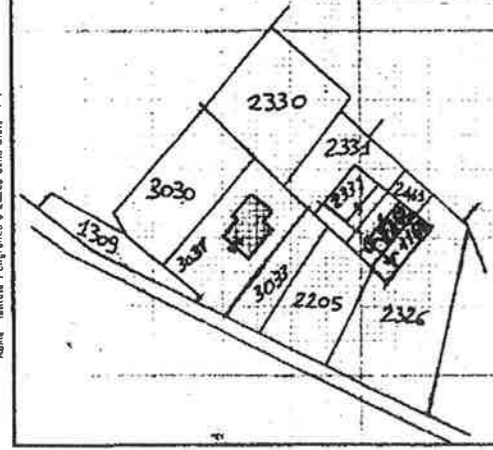

COMUNE DI BESORBO
SEZIONE BORGNO
F. N° 5
ESTRATTO DI MAPPA
SCALA 1:1000

Dichiarazione di N.C.
Denuncia di variazione

Identificativi catastali

Compilata dal ...
(cognome e nome)

Iscritto all'albo de
della provincia di



Data presentazione: