




PIANO TERRA

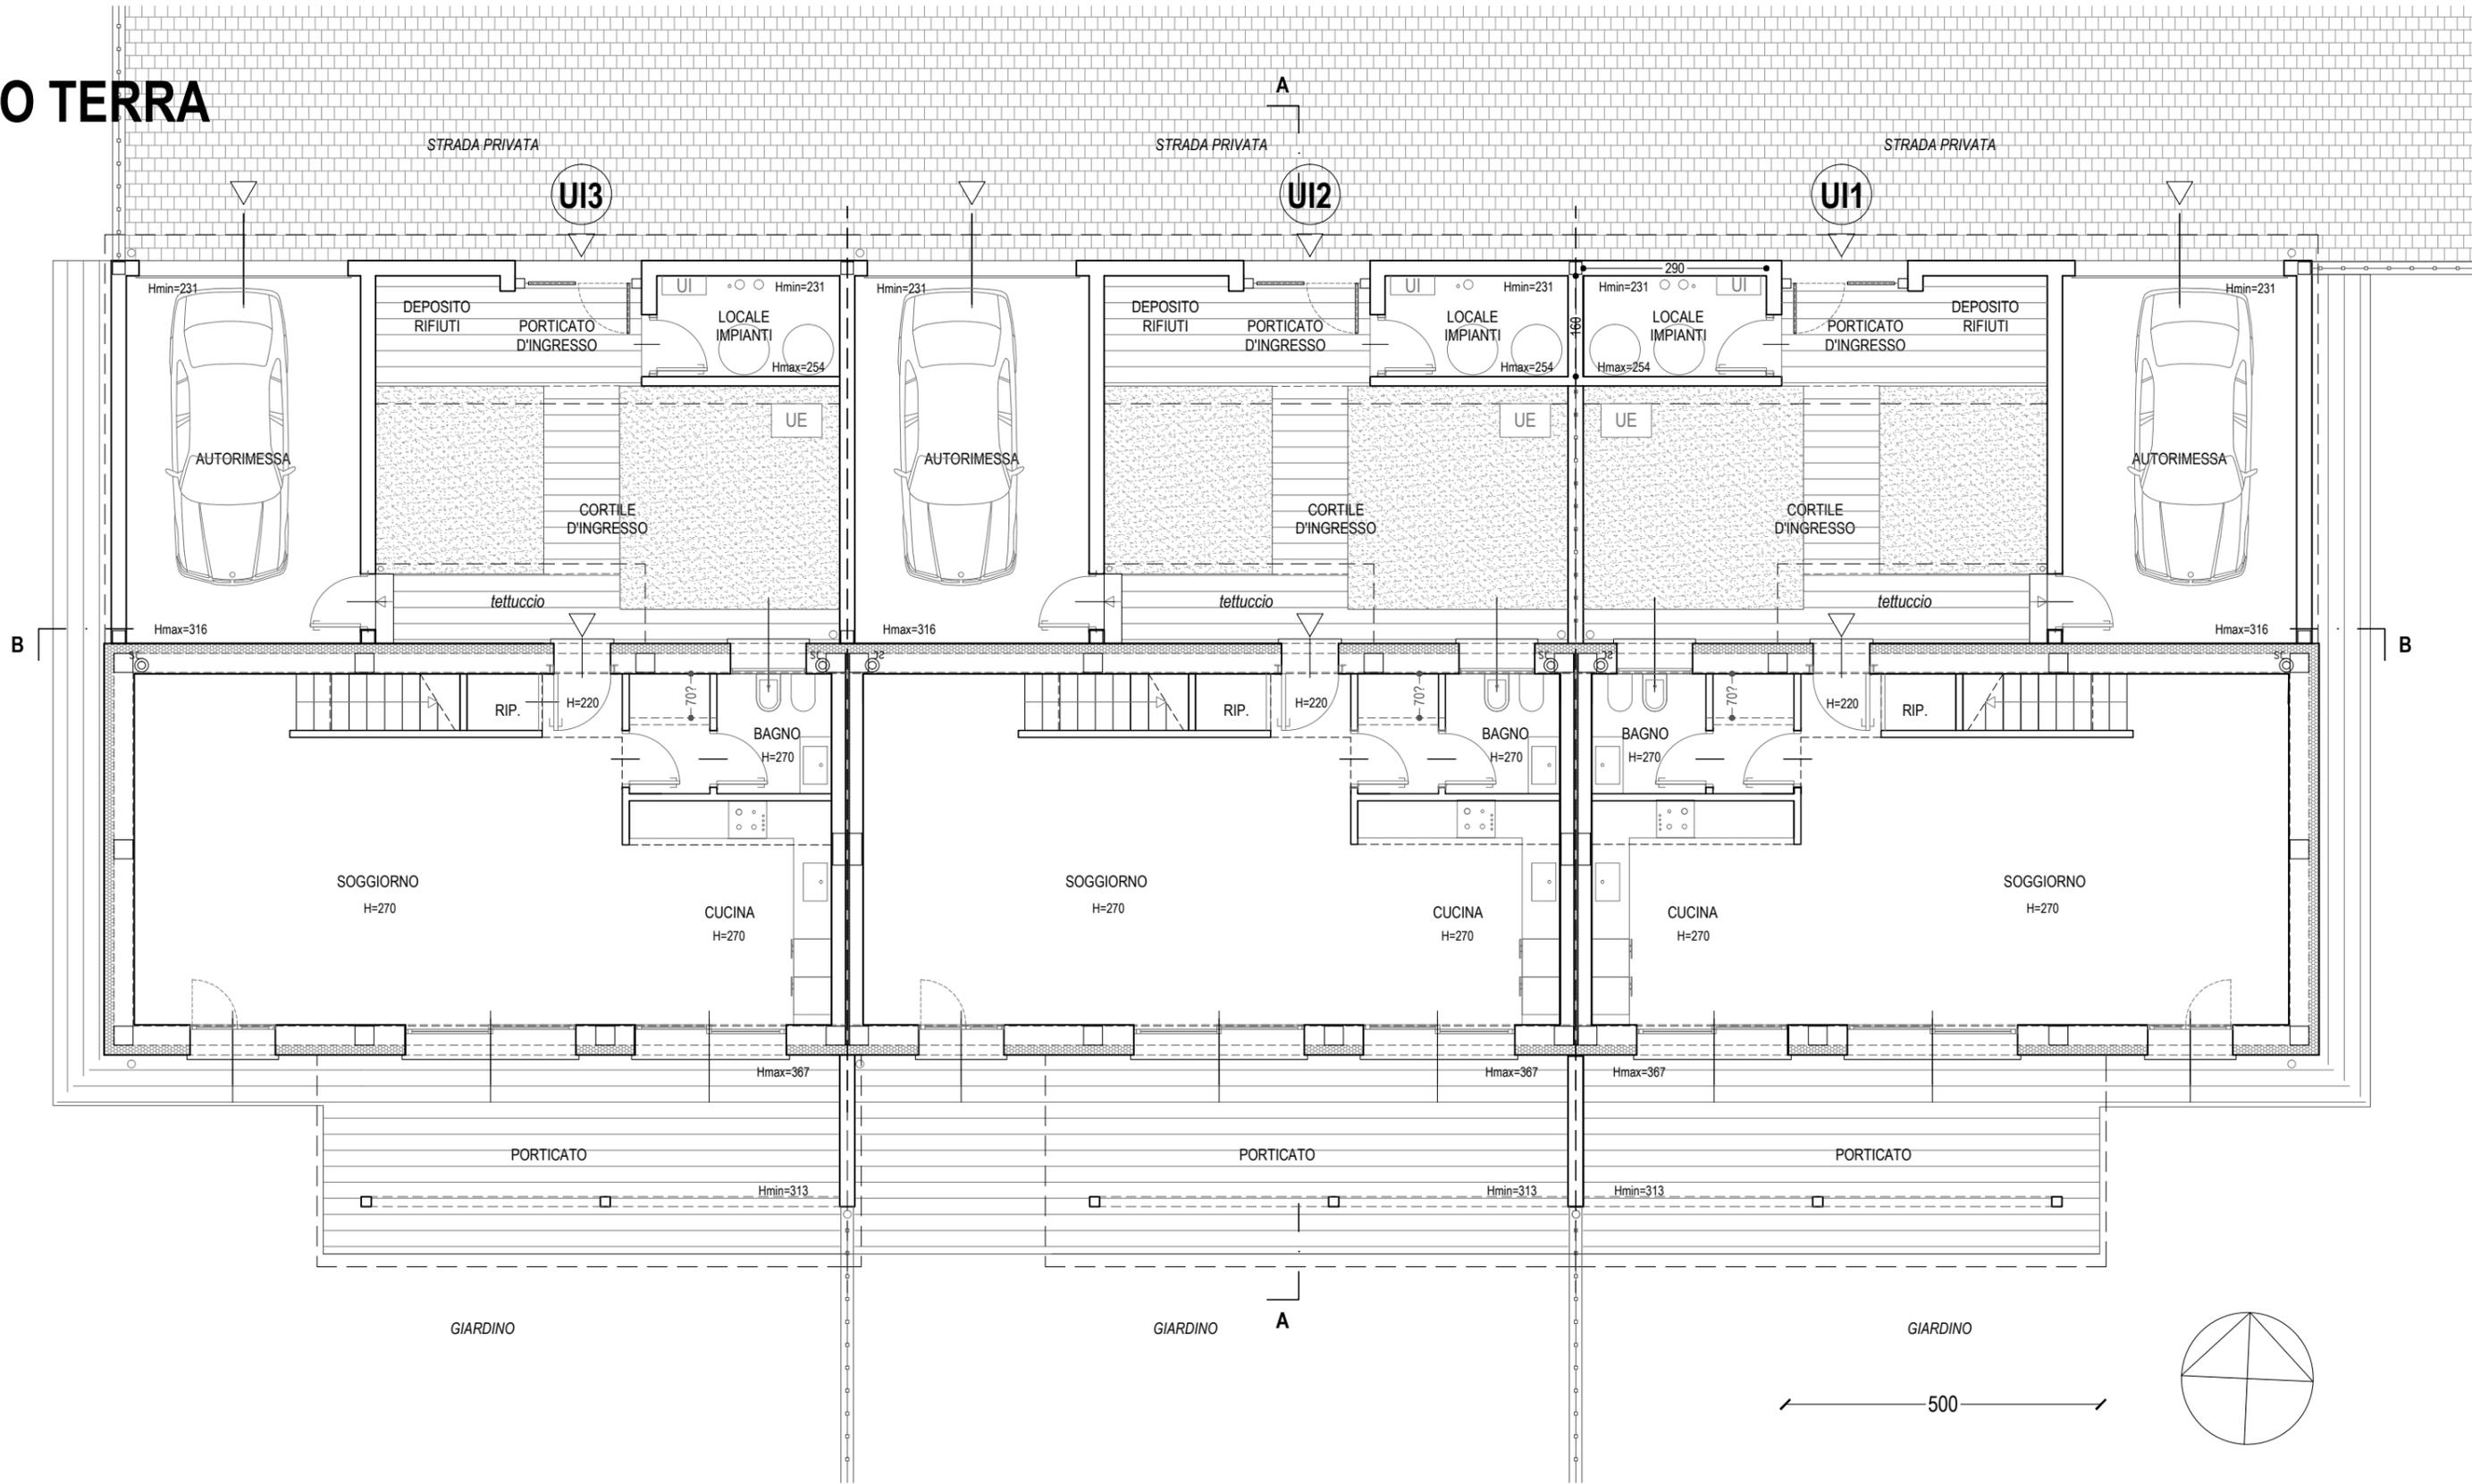


PIANO PRIMO

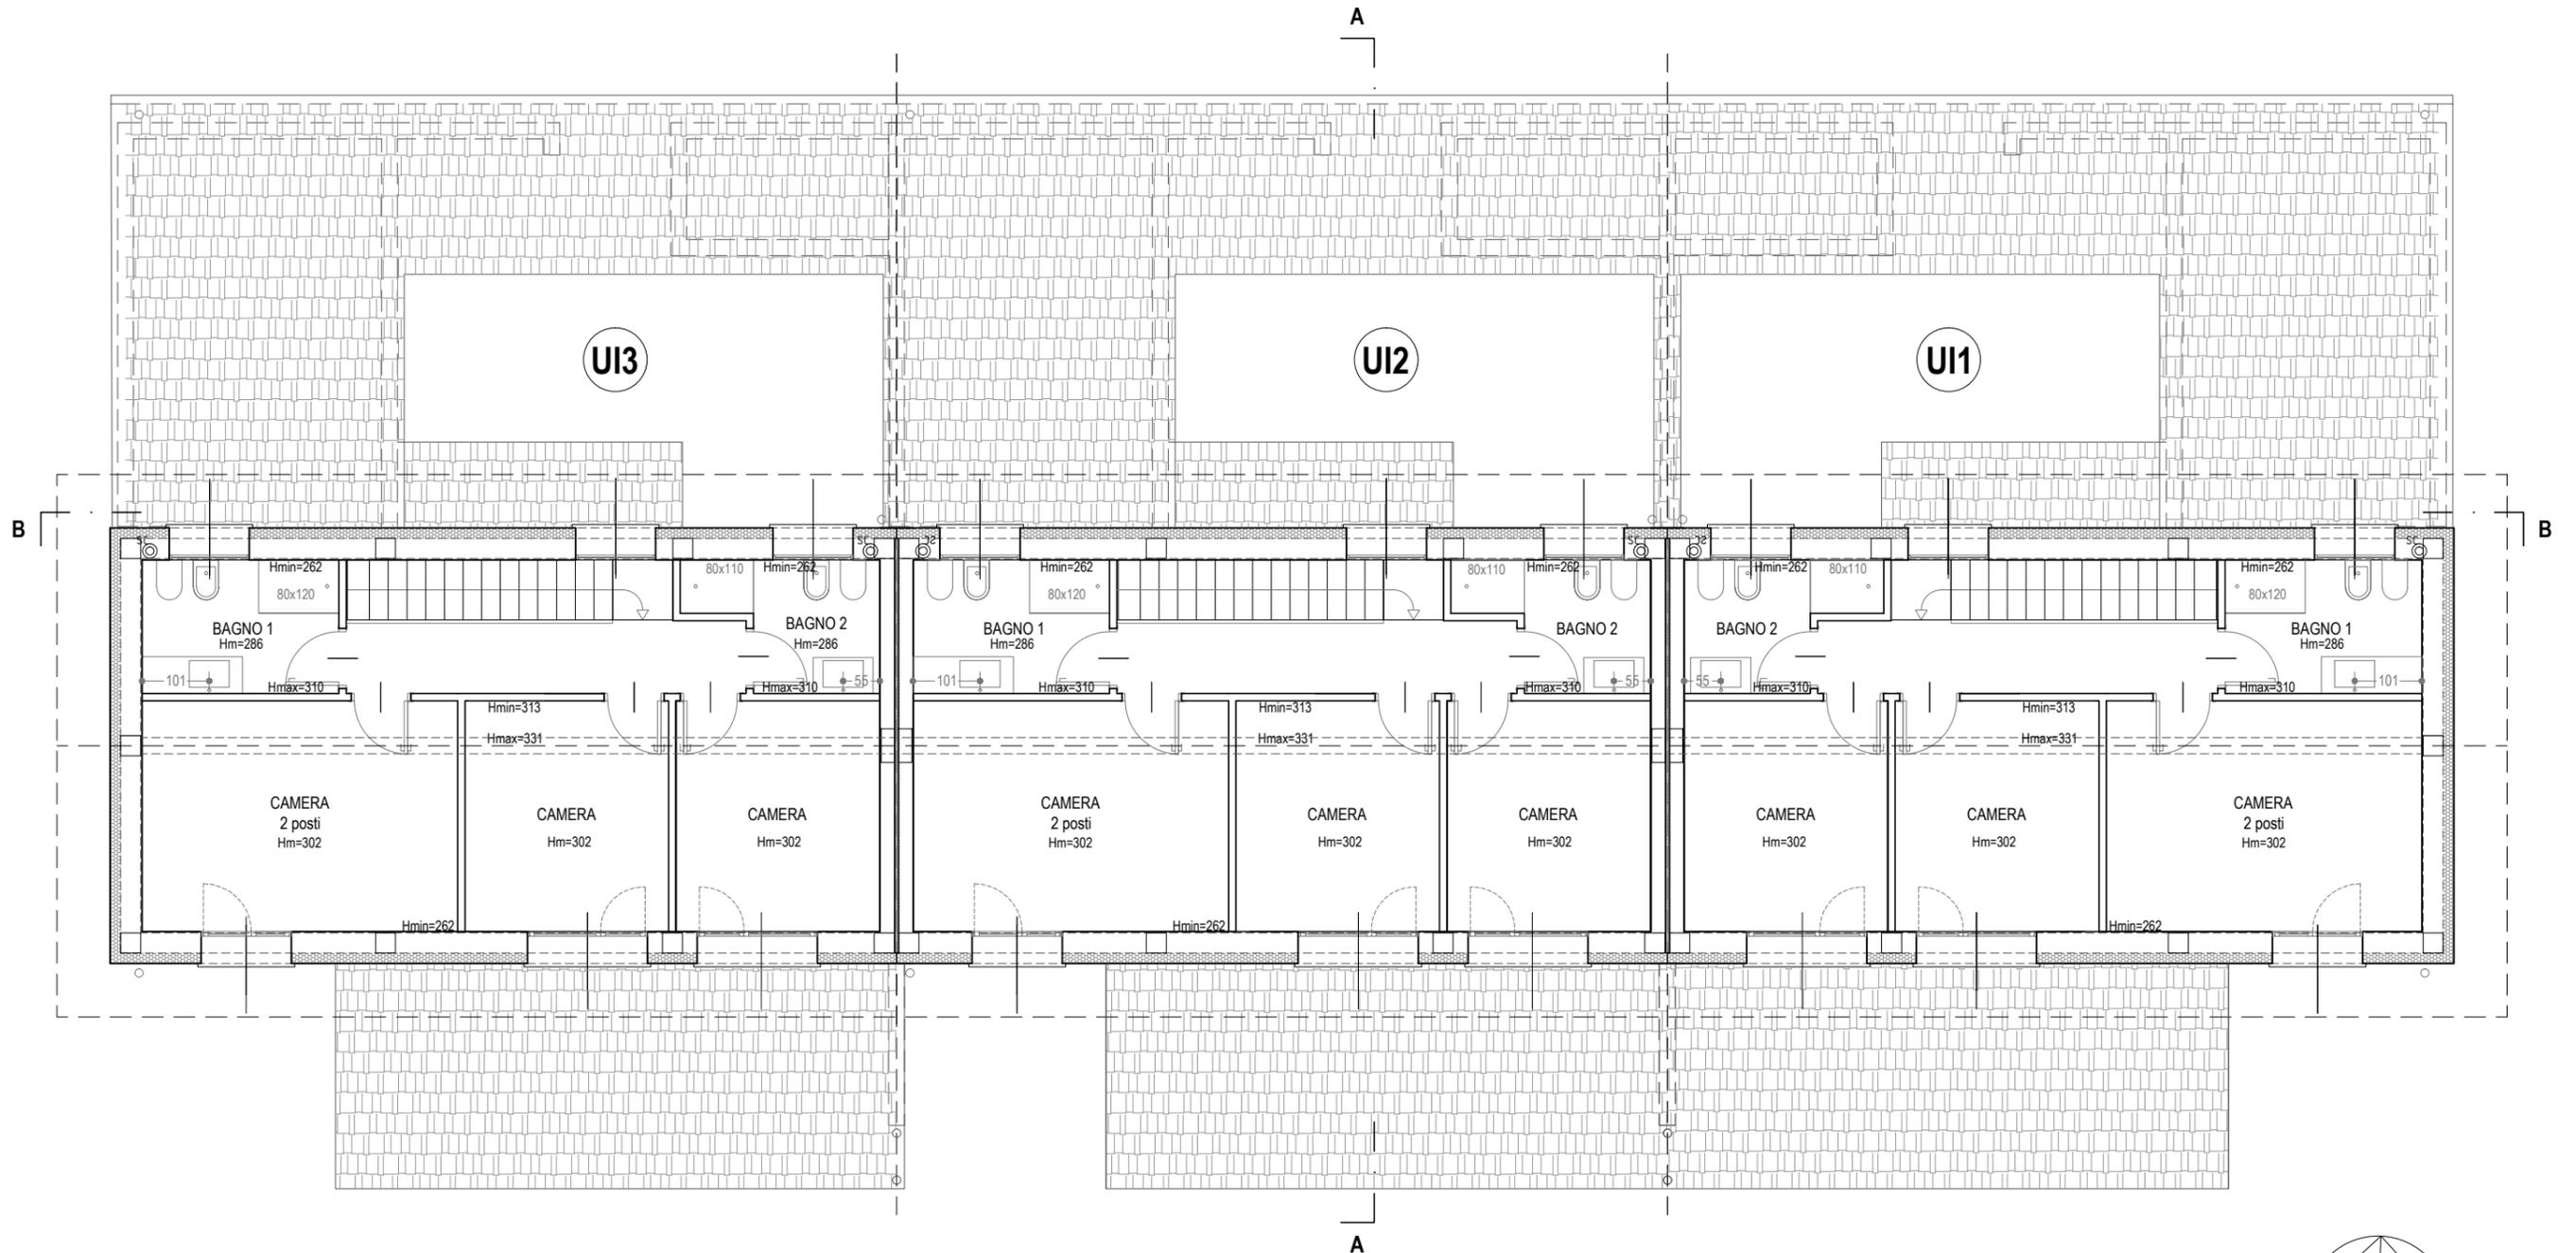

500

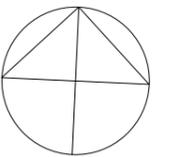

COPERTURA

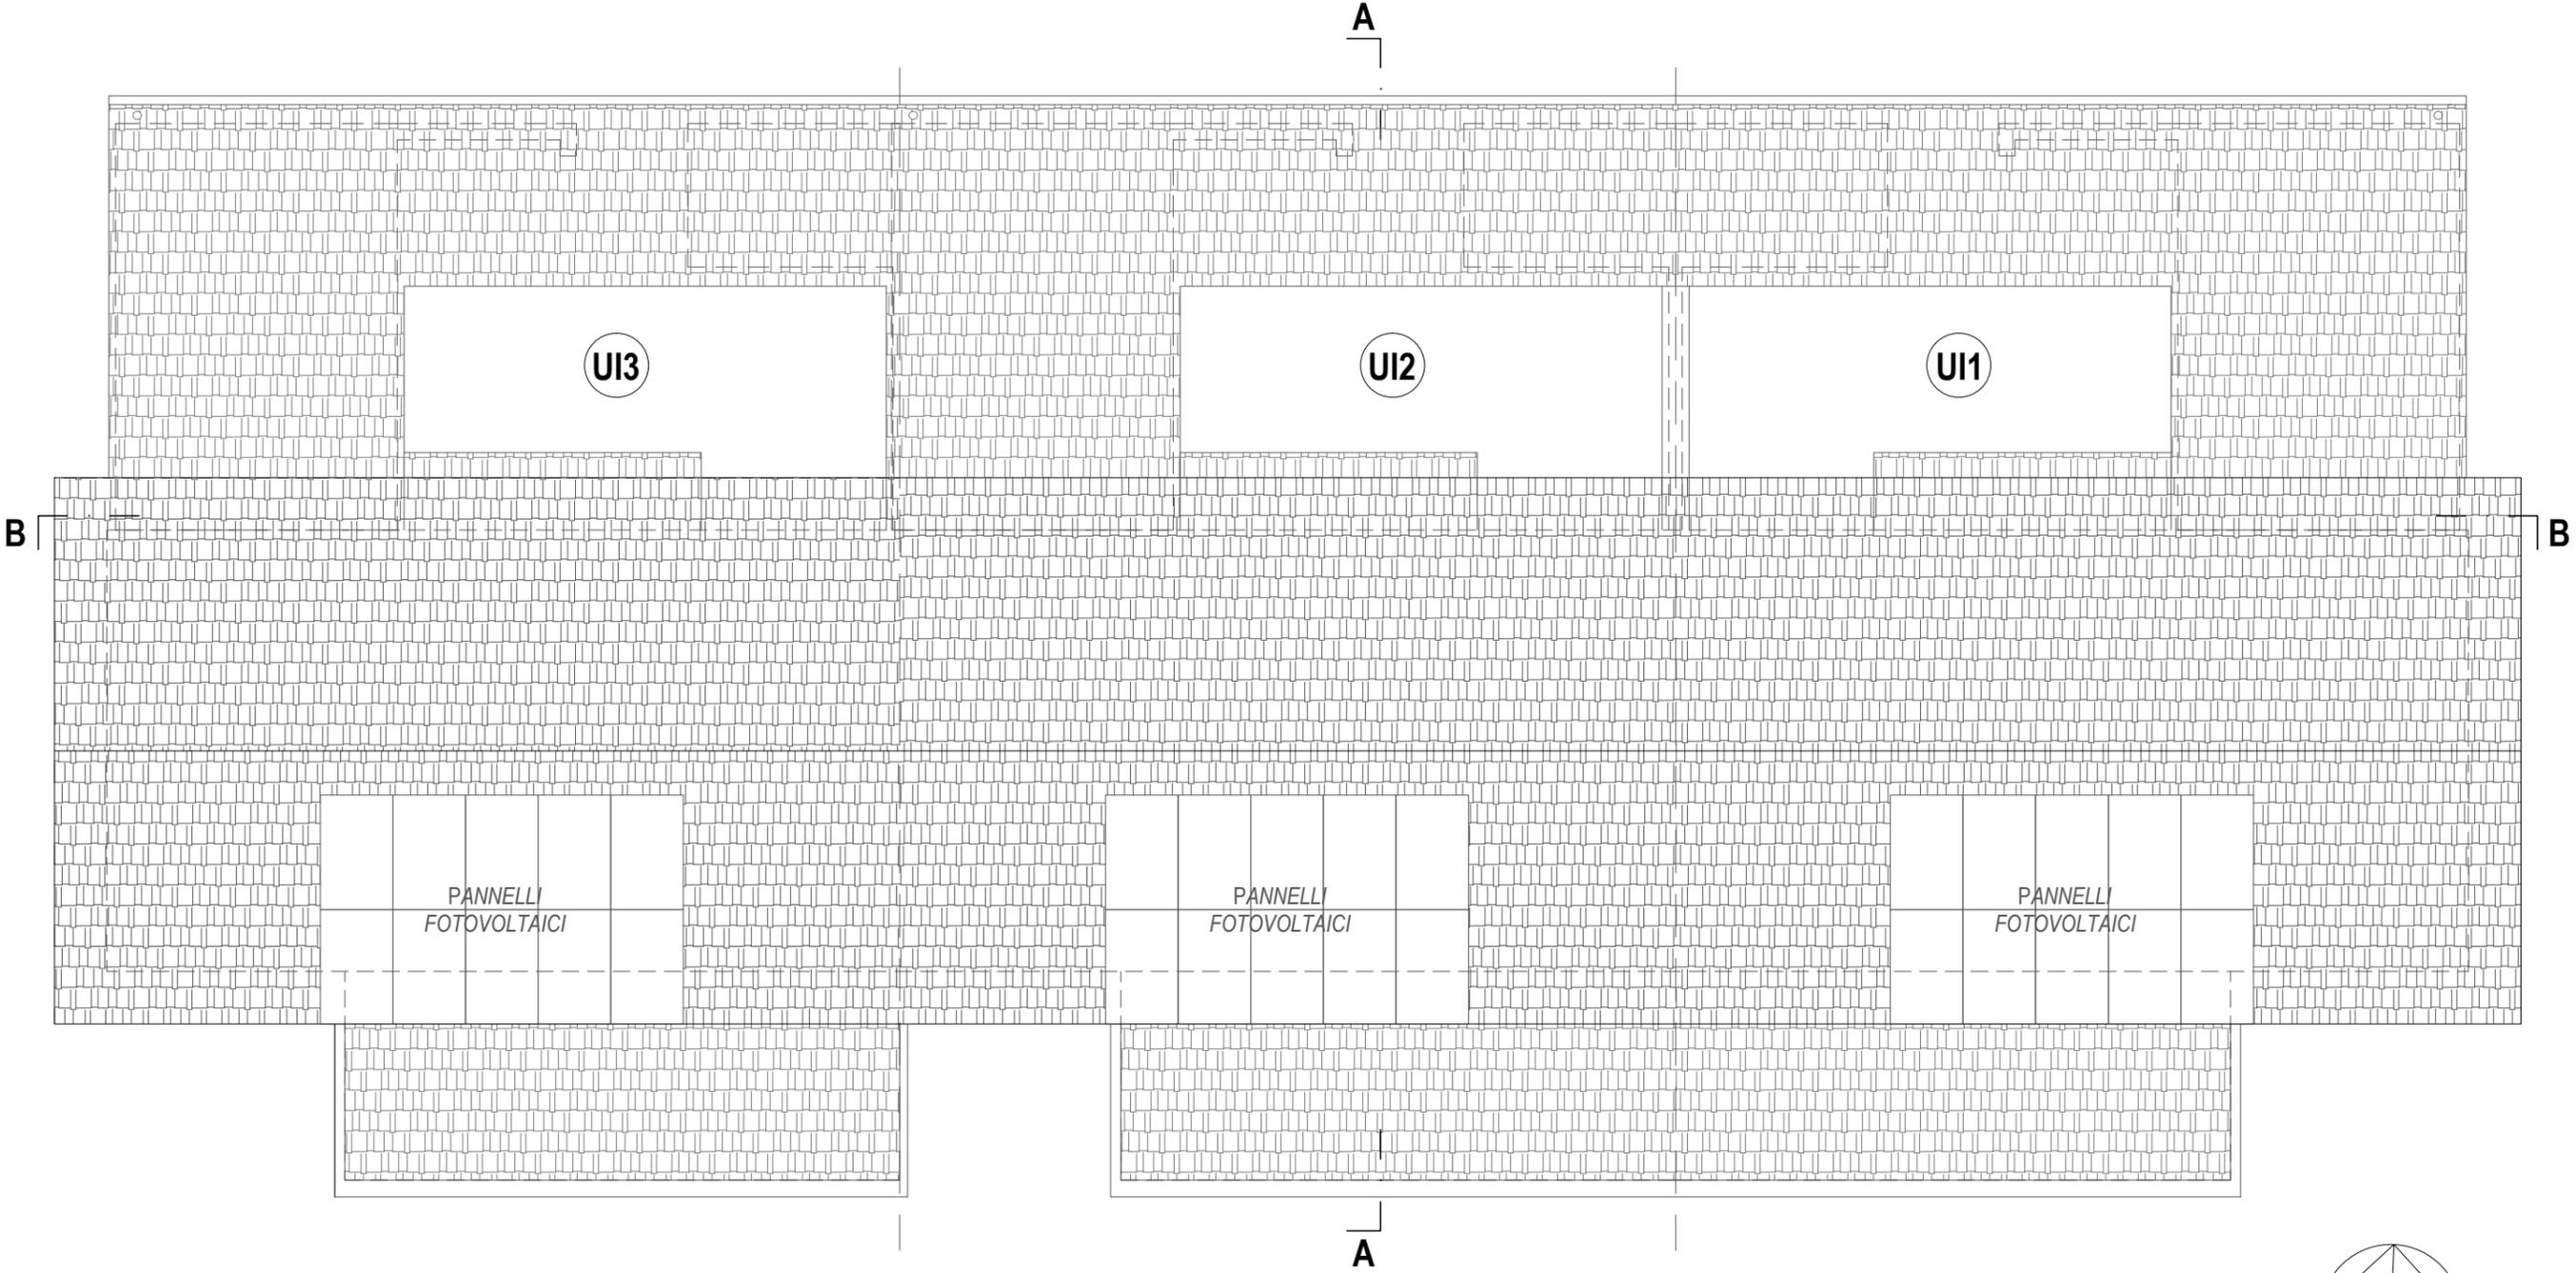

500

